


RESIDENCE LE CADRAN A BUSSY SAINT GEORGES

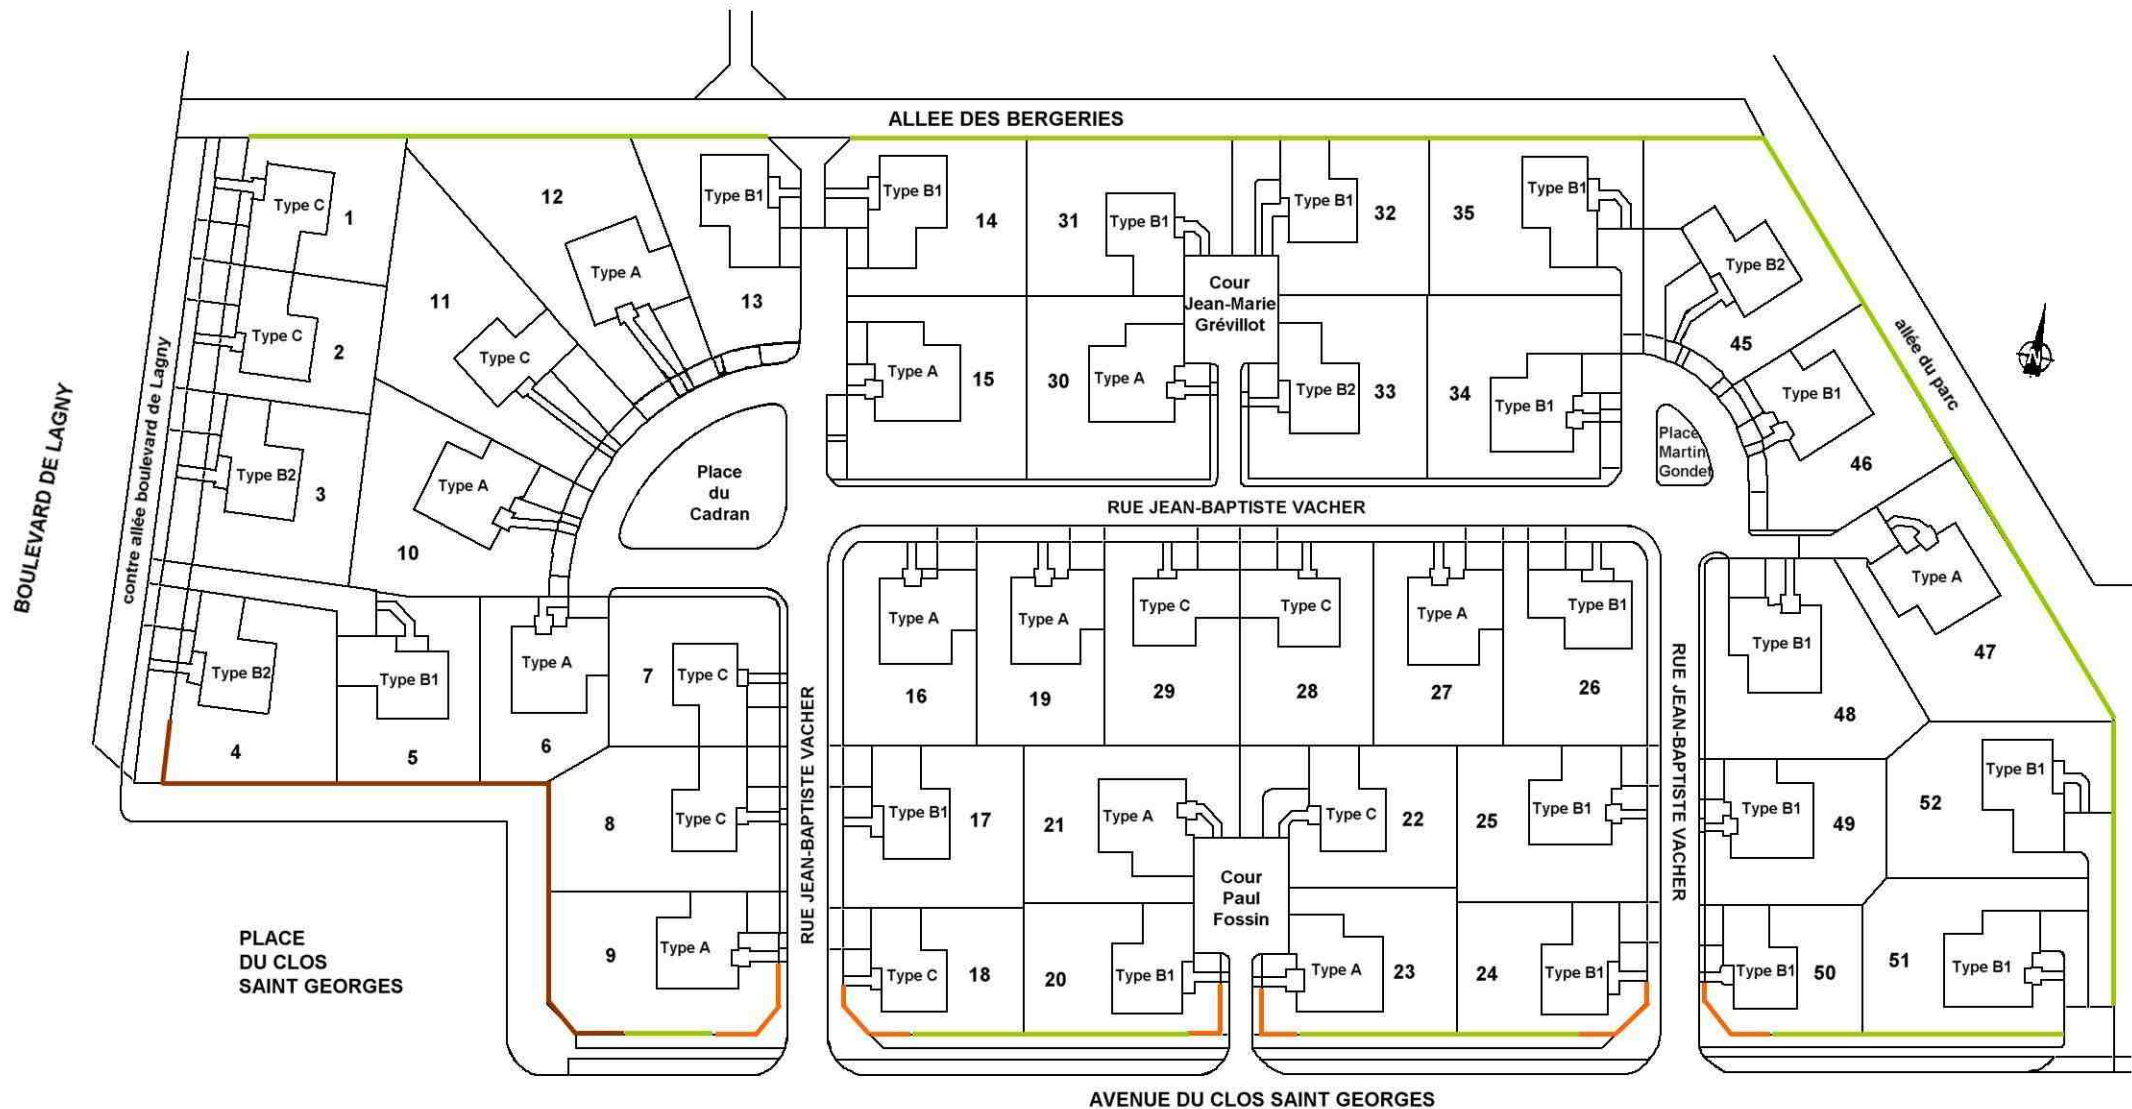

- Mur d'enceinte - Haut
- Mur d'enceinte - Bas
- Clôture périphérique