


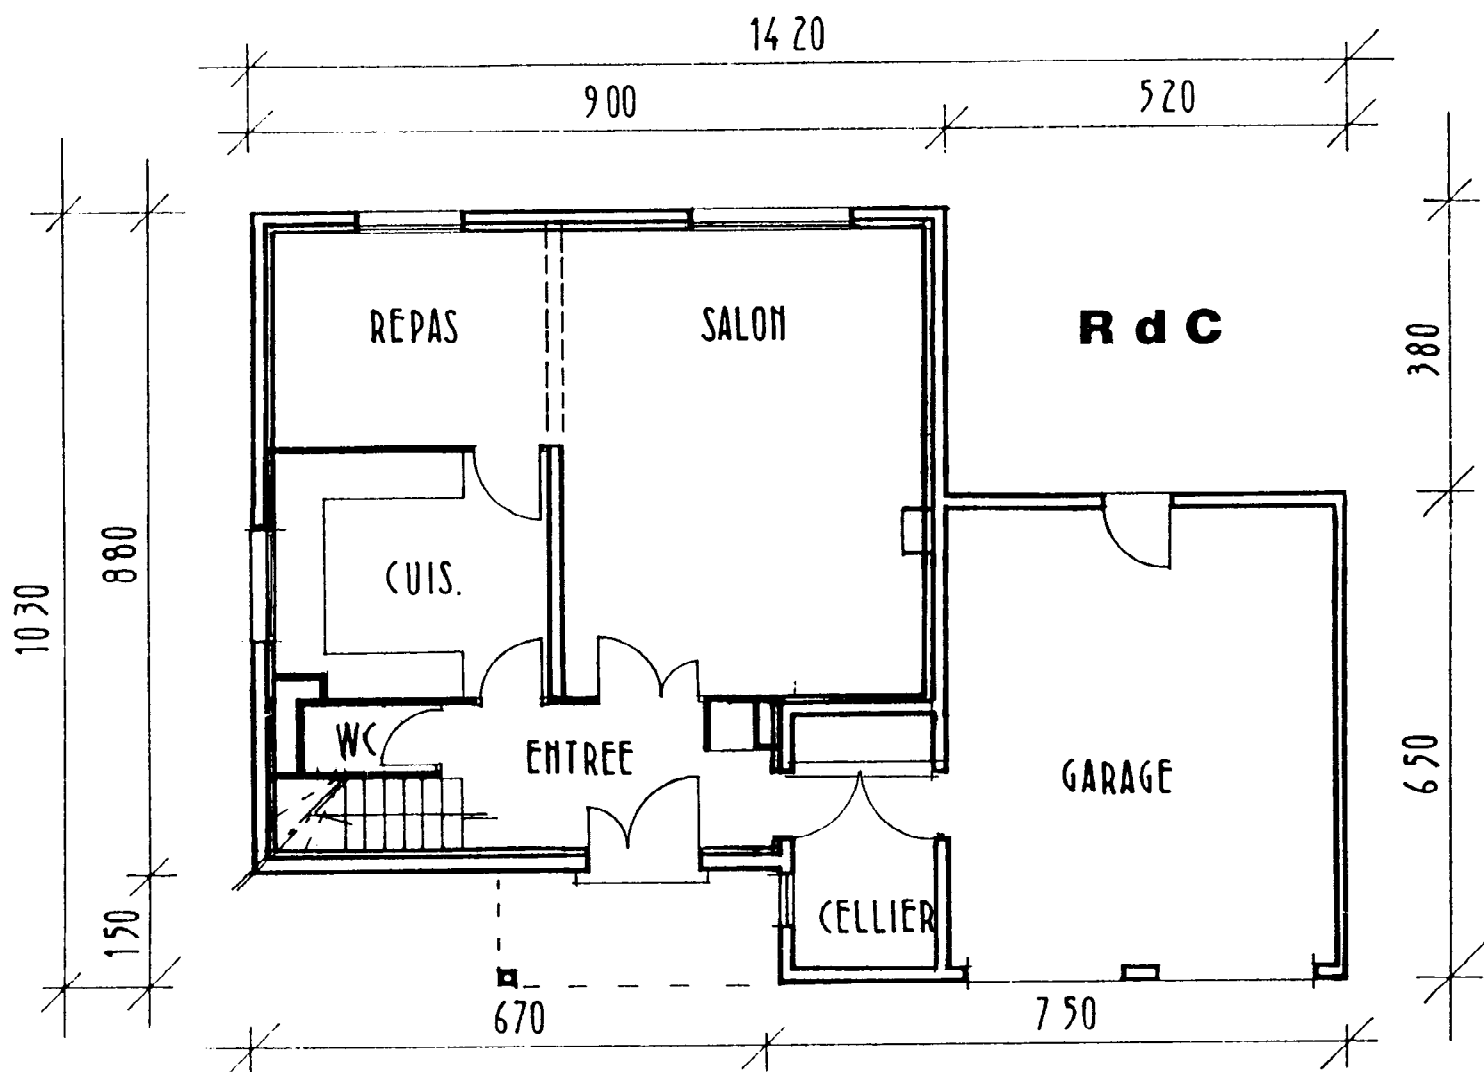

SURFACE HABITABLE			
	R.C	ETAGE	
ENTREE	7,80		m ²
SEJOUR	28,95		m ²
REPAS	11,45		m ²
CUISINE	10,35		m ²
CELLIER:			m ²
W.C.	1,55	1,20	m ²
S.de. BAINS1		3,70	m ²
S. de BAINS2		2,85	m ²
CHAMBRE 1.		12,45	m ²
CHAMBRE 2.		11,45	m ²
CHAMBRE 3.		9,95	m ²
CHAMBRE 4.		17,65	m ²
DEGAGEMENT		8,50	m ²
SURFACES NIVEAU	60,10	67,75	m ²
SURFACE TOTALE HABITABLE	127,85		M ²
GARAGE	30,30		m ²
CELLIER	6,70		m ²

Type B1